

COMUNE di ACICATENA
Provincia di Catania

PROV. REG. N. _____
N° _____ DEL 20 FEB. 2018

ALLEGATO C/5

DATI ANAGRAFICI PERSONA FISICA (Se ad effettuare la proposta per il bilancio partecipativo è un minore di anni 18, è necessaria la firma di un genitore per permettere il trattamento dei dati personali)

Cognome: LA ROSA Nome: ALESSIO
nato/a a: CATANIA prov.: CT il: 25/07/94 età: 23 sesso: M
indirizzo: Via Tori d'Agostino 80 E-mail: ALELAR94@LIVE.IT
recapito telefonico: 3 cellulare: 3483830515 fax: _____

DATI ANAGRAFICI SOCIETA'/ASSOCIAZIONE

Ragione sociale: _____
sede legale: _____ sede operativa: _____
recapito telefonico: _____ indirizzo: _____
Codice fiscale: _____

Data compilazione _____

Arete tematiche - Ogni soggetto interessato al processo di partecipazione potrà presentare una sola scheda di partecipazione e, per ogni area tematica indicata nella scheda, potrà individuare una sola proposta, osservazione o progetto.

1. AMBIENTE ED ECOLOGIA
2. SVILUPPO ECONOMICO E TURISMO
3. ATTIVITÀ SOCIALI, SCOLASTICHE ED EDUCATIVE
4. ATTIVITÀ CULTURALI, SPORTIVE E POLITICHE GIOVANILI
5. SPAZI E AREE VERDI

INFORMAZIONI SULLA RISERVATEZZA DEI DATI PERSONALI

Il Comune di Aci Catena, titolare del trattamento, ai sensi dell'articolo 13 del Codice in materia di protezione dei dati personali (d.lgs 196/03) informa che i dati conferiti saranno trattati anche con l'ausilio di mezzi elettronici oltre che cartacei per le finalità strettamente connesse alla partecipazione al progetto "Bilancio Partecipativo". Ove necessario e comunque per finalità strettamente connesse, i dati potranno essere comunicati a soggetti esterni, eventualmente nominati responsabili del trattamento, il cui elenco, nel caso, sarà disponibile presso gli uffici comunali. Ogni altra informazione, anche in ordine alle modalità di esercizio del diritto di accesso e degli altri diritti stabiliti dall'art. 7 d.lgs 196/2003, tra cui il diritto di opporsi in ogni momento al trattamento, è disponibile presso gli stessi uffici del Comune.

Il/La sottoscritto/a ALESSIO LA ROSA, compiutamente informato/a

acconsente non acconsente al trattamento dei propri dati personali e

autorizza non autorizza Il Comune di Aci Catena all'invio di informazioni e aggiornamenti nel merito del percorso partecipativo mediante i recapiti sopra indicati (posta elettronica, sms, fax, ecc.)

Data 19/02/2018 Firma Alessio De Rosa (per il minorenni firma di un genitore)



COMUNE di ACICATENA
Provincia di Catania

SCHEDA DI PARTECIPAZIONE AL BILANCIO PARTECIPATIVO

Si possono allegare documenti, fotografie ecc..

Area Tematica: **5. SPAZI E AREE VERDI**

Titolo proposta: REALIZZAZIONE SGAMBATOIO

Descrizione del progetto:


Si propone di bonificare l'area abbandonata di Vietri d'Agostino 87, destinandola alla realizzazione di uno sgambatoio, così da mettere l'area al servizio dei cittadini, ~~nonché incrementare~~ utile inoltre ad aumentare le aree verdi e permeabili del comune.
SI ALLEGANO:

• RELAZIONE

• PROGETTO

• STIMA DEI COSTI

via turi d'agostino

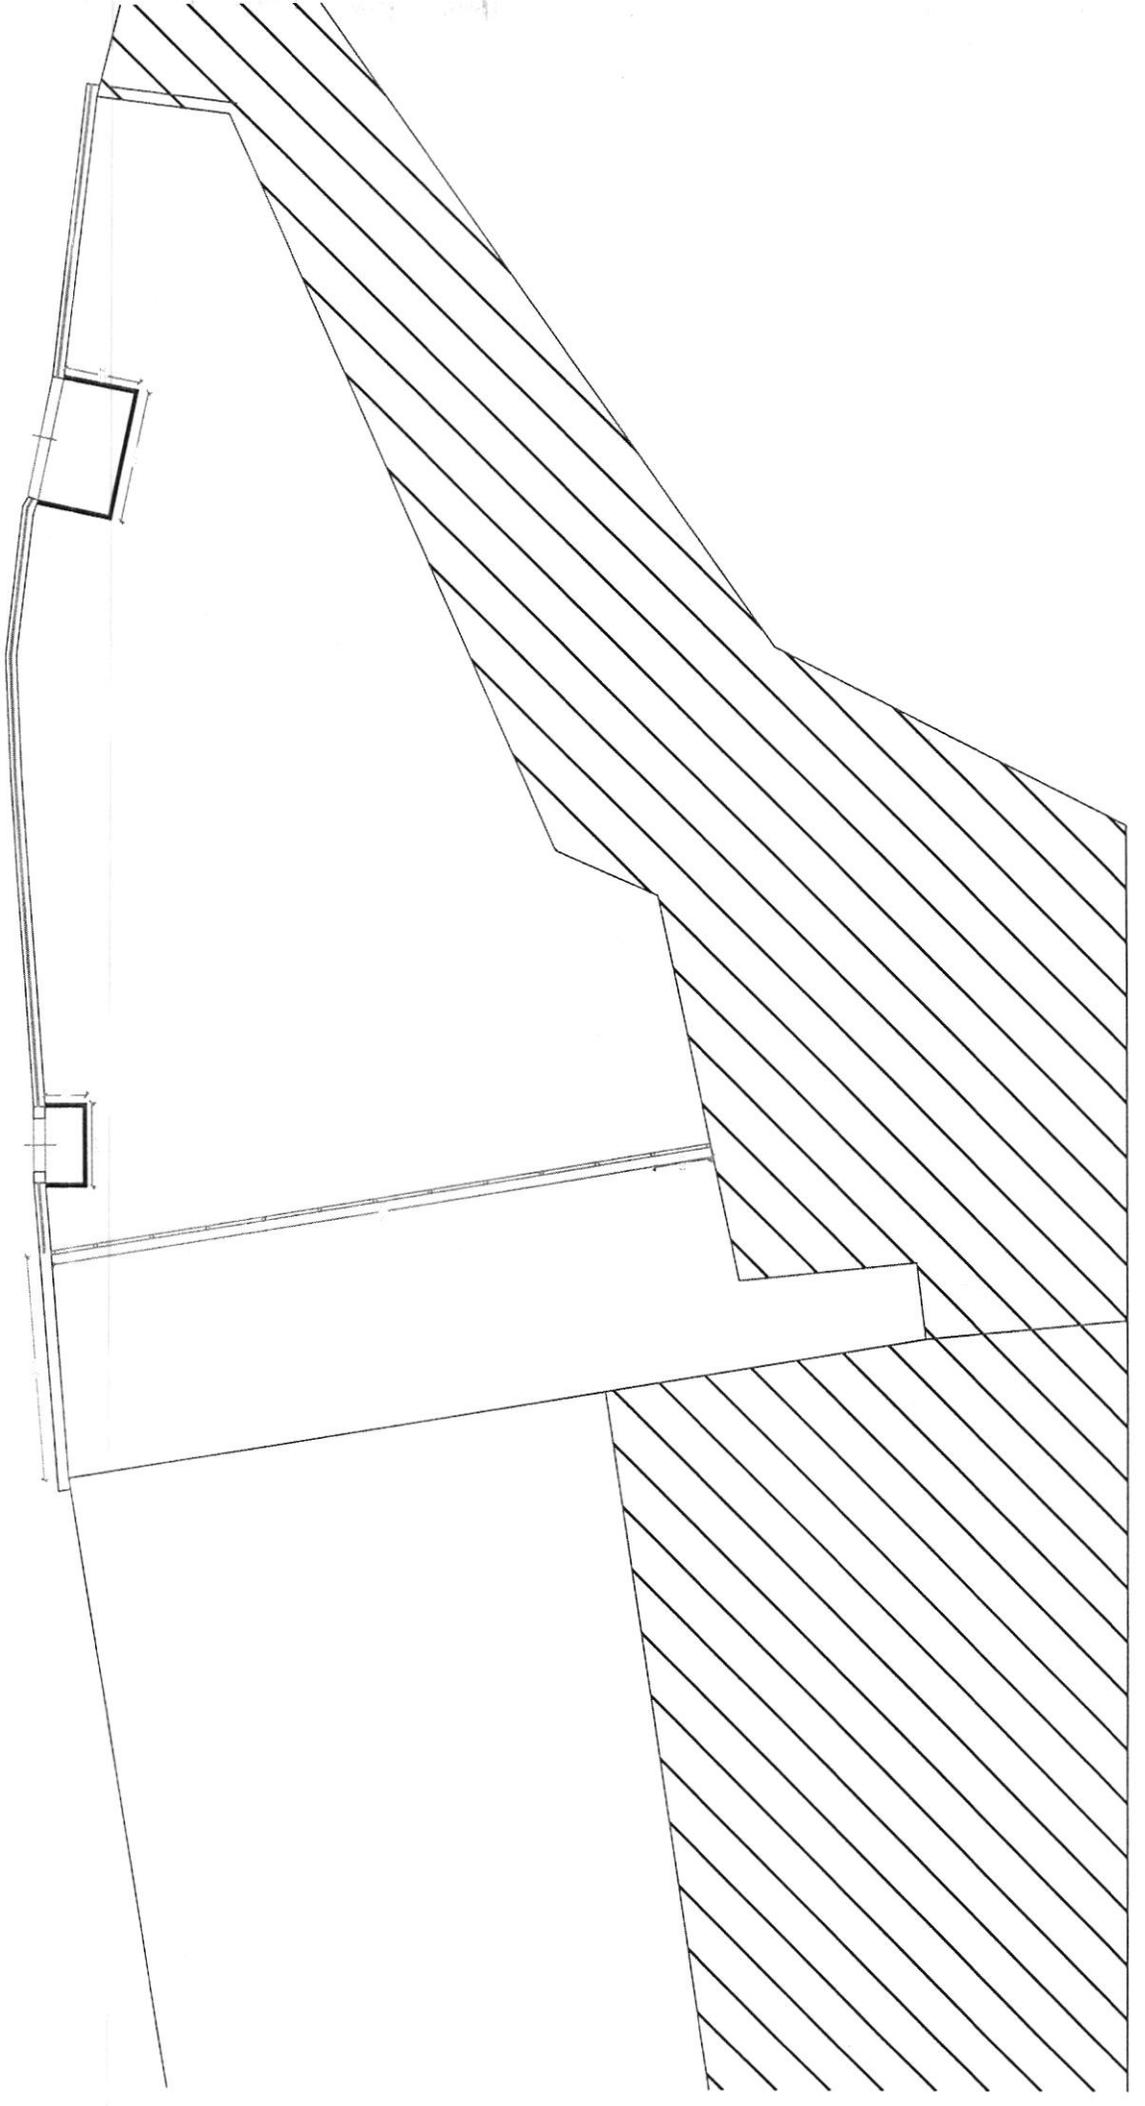

scala 1:200

PROGETTO REALIZZAZIONE SGAMBATOIO IN VIA TURI D'AGOSTINO 89

L'area in oggetto ha una superficie di 400 m² risulta inutilizzata e chiusa da anni (fig.1), si è pensato di realizzare un'area svago per cani, visto che l'area è recintata, si presterebbe a realizzare un luogo dove sguinzagliare i cani e farli giocare, introducendo delle regole quali ad esempio la raccolta delle deiezioni e determinando degli orari di apertura e chiusura notturna.

Per delimitare l'area dall'edificio che dovrà essere demolito, si è pensato di creare una recinzione, con paletti e rete metallica, ancorata su apposito cordolo, tale recinzione verrà posta a 6 m di distanza dalla palazzina inagibile, e l'area rimanente di 335 mq verrà usata per il progetto. L'intervento è limitato solo alla zona pianeggiante escludendo qualsiasi intervento alle murature presenti, nell'area è presente della terra e delle zone in cemento, l'idea è quella di ripulire, e collocare all'interno della terra vegetale per uno spessore di 15 cm. Affinché la terra non si riversi sul piano stradale, visto che il piano campagna post intervento si troverà ad un'altezza maggiore, e affinché si possano aprire i cancelli, altrimenti bisogna modificarli, si è pensato di collocare dei cordoli che delimitino la zona pedonale e la zona carrabile (vedi progetto), quest'ultima si ritiene utile mantenerla affinché possa ospitare un mezzo qualora si volesse effettuare la manutenzione. Visto le condizioni in cui versano i pilastri dove il cancello pedonale è ancorato, se ne prevede la demolizione e la ricostruzione, inoltre risulta assente una parte di ringhiera si provvederà alla ricostruzione, nonché verrà verniciata tutta la ringhiera che da sul prospetto in via Turi D'Agostino. Si prevede la piantumazione di erbe perenni, l'installazione di panchine e di cestini per le deiezioni canine. L'installazione di illuminazione non è prevista, visto la presenza di numerosi pali della luce stradali, l'area risulta già illuminata. Qualora l'amministrazione avesse più fondi a disposizione si potrebbe pensare di incrementare l'illuminazione, installando nei pali presenti dei proiettori aggiuntivi rivolti verso l'area.

Inoltre per un futuro si potrebbero pensare anche ad altri interventi ad esempio qualora l'amministrazione deciderà di abbattere il palazzo inagibile si potrà realizzare anche un'area parcheggio annessa oppure, nelle pareti presenti, non oggetto di intervento, qualora si effettuassero i ripristini, si potrebbero realizzare dei murales per aggiungere valore all'area.

La realizzazione di tale area andrebbe ad incrementare l'area verde presente all'interno del nostro comune, nonché la percentuale di superficie permeabile con conseguente riduzione del ruscellamento superficiale, inoltre molti studi dimostrano che la presenza di un'area a verde, in aree dove la cementificazione delle superfici è elevata, ha funzione termoregolatrice, in quanto la terra ha una minore conducibilità termica e un assorbimento minore della radiazione solare. Ci si aspetta che il luogo diventi un punto d'incontro per tutti gli amanti degli animali, potrebbe essere un punto di partenza per realizzare delle campagne di sensibilizzazione per coloro che hanno cani e non raccolgono i bisogni, tema purtroppo frequente, molti marciapiedi della città risultano impraticabili, a tal proposito si dovrebbero introdurre delle sanzioni, inoltre quest'idea potrebbe essere ripetuta in altre aree del paese.

In allegato il progetto e una stima dei costi, fatta sulla base dei prezzi presenti sul prezzario regionale.

N.B. Visto che l'area è inagibile il rilievo è stato fatto su aerofotogrammetria, per evitare sanzioni, per cui le misure potrebbero variare leggermente rispetto a quelle reali.

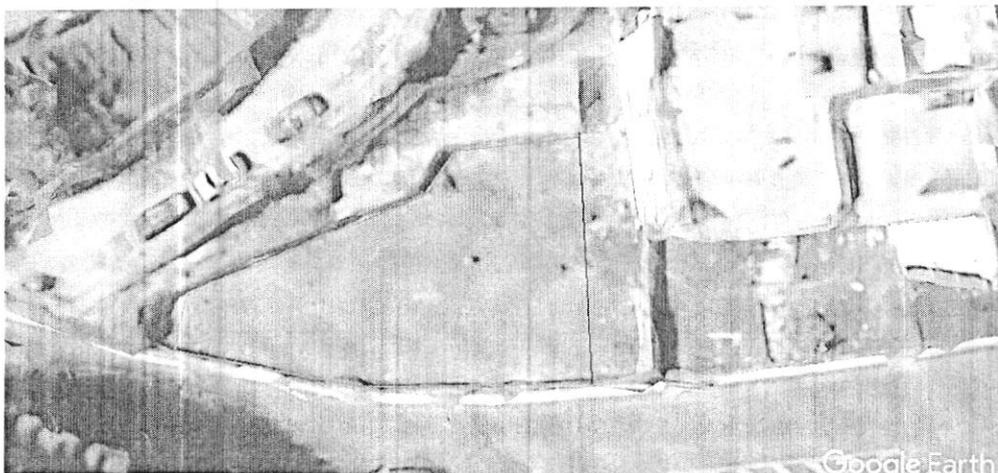


Figura 1 stato di fatto area via Turi d'Agostino civico 89

Num.Ord. TARIFFA	DESIGNAZIONE DEI LAVORI	DIMENSIONI				Quantità	IMPORTI	
		par.ug.	lung.	larg.	H/peso		unitario	TOTALE
	RIPORTO							1'399,05
8 07.01.02	Fornitura di opere in ferro lavorato in profilati pieni per cancelli, ringhiere, parapetti, serramenti, mensole, cancelli e simili, di qualsiasi tipo e dimensione o lamie ... e e relative molature, tagli, sfridi ed ogni altro onere e magistero per dare l'opera completa a perfetta regola d'arte. Realizzazione di ringhiera nel tratto in cui risulta assente.		3,20	1,100	21,000	73,92		
	SOMMANO kg					73,92	3,02	223,24
9 11.03.01	Verniciatura di cancellate, ringhiere e simili, con mano di antiruggine e due mani di colori ad olio o smalto. Data in opera su superfici orizzontali o verticali, rette o curve, ap ... a pulitura, scartavetratura delle superfici e quanto altro occorre per dare il lavoro compiuto a perfetta regola d'arte. ringhiera portoncino ingresso pedonale portone ingresso carabile		22,10 1,50 3,00	1,100 2,200 2,200		24,31 3,30 6,60		
	SOMMANO mq					34,21	15,15	518,28
10 01.08.02.001	Fornitura di terreno vegetale per rivestimento delle scarpate. Fornitura e stesa di terreno vegetale per aiuolazione verde e per rivestimento scarpate in trincea, proveniente sia d ... ra non sia stato possibile il diretto trasferimento dallo scavo al sito di collocazione definitiva. fornito dall'impresa	335,00			0,150	50,25		
	SOMMANO mc					50,25	17,39	873,85
11 19.12.02.002	Trattamento di rinaturalizzazione di scarpate o rilevati consistente nello spargimento omogeneo di una apposita miscela di sementi di specie erbacee perenni, appartenenti alla fl ... preparazione, e si intende al mq di area da trattare come superficie a vista. con sementi selezionate di specie fiorite semina di erbe perenni sul terreno vegetale					335,00		
	SOMMANO mq					335,00	4,06	1'360,10
12 0.001	Fornitura e messa in opera di paletti e rete metallica con trattamento in polimero per realizzare la recinzione di confine (18 m)					1,00		
	SOMMANO a corpo					1,00	260,00	260,00
13 06.02.31.001	Fornitura e collocazione di panchina costituita da una composizione di lastre monostrato in pietra ricostruita vibro-compresa a base di legante idraulico e inerti di cava selezi ... agistero per dare l'opera completa e a perfetta regola d'arte. panchina grigio nero o terra d'umbria levigata sui 4 lati					2,00		
	SOMMANO cad					2,00	231,30	462,60
14 0.002	FORNITURA E POSA IN OPERA DI CESTINI PORTA-RIFIUTI, costituiti da struttura metallica con profilati dello spessore di mm 10, del peso complessivo di kg 5.200, zincati a caldo e ver ... superiore, incluso ogni altro onere e magistero necessario per dare il lavoro compiuto in opera a perfetta regola d'arte					1,00		
	SOMMANO cadauno					1,00	60,00	60,00
	TOTALE euro							5'157,12

Data:

Num.Ord. TARIFFA	DESIGNAZIONE DEI LAVORI	DIMENSIONI				Quantità	IMPORTI		
		par.ug.	lung.	larg.	H/peso		unitario	TOTALE	
RIPORTO									
LAVORI A MISURA									
1 21.01.03.001	Demolizione di calcestruzzo di cemento armato, compresi il taglio dei ferri e il carico del materiale di risulta sul cassone di raccolta, escluso il trasporto a rifiuto. eseguito con mezzo meccanico o con utensile elettromeccanico Per pilastri portone pedonale, si intende mantenere l'armatura	2,00	2,20	0,300	0,300	0,40			
	SOMMANO mc					0,40	460,37	184,15	
2 B.01.01.01	Decespugliamento manuale o con de espugliatore da eseguire in modo localizzato ove non sia possibile l' uso dei mezzi meccanici.					335,00			
	SOMMANO mq					335,00	0,37	123,95	
3 21.01.25	Trasporto alle pubbliche discariche del comune in cui si eseguono i lavori o nella discarica del comprensorio di cui fa parte il comune medesimo o su aree autorizzate al conferimen ... rri a cassone scarrabile, compreso il nolo del cassone, esclusi gli oneri di conferimento a discarica.	2,00	2,20	0,300	0,300	0,40			
	SOMMANO mc					0,40	31,88	12,75	
4 03.02.02	Casseforme per strutture intelaiate in cemento armato , di qualsiasi forma e dimensione escluse le strutture speciali, comprese le armature di sostegno e di controventatura, compre ... del materiale, il tutto eseguito a regola d'arte, misurate per la superficie dei casseri a contatto dei conglomerati. Per i pilastri all'ingresso dell'area pedonale	8,00	2,30	0,300		5,52			
	SOMMANO mq					5,52	30,92	170,68	
5 03.01.01.001	Conglomerato cementizio per strutture non armate o debolmente armate, compreso la preparazione dei cubetti, il conferimento in laboratorio per le prove dei materiali, la vib ... computarsi ove necessari ed escluse le casseforme e le barre di armatura: per opere in fondazione con C 8/10. Per realizzazione del cordolo al disotto della rete perimetrale Per realizzazione del cordolo al disotto della cordonata Per realizzazione dei pilastri ingresso pedonale	2,00	18,00 12,50 2,50	0,300 0,100 0,300	0,300 0,100 0,300	1,62 0,13 0,45			
	SOMMANO mc					2,20	120,48	265,06	
6 03.02.03	Casseforme per getti di conglomerati semplici o armati, di qualsiasi forma e dimensione, escluse le strutture intelaiate in cemento armato e le strutture speciali, realizzate con ... eriale, il tutto eseguito a perfetta regola d'arte, misurate per la superficie dei casseri a contatto dei conglomerati. Per cordolo sotto la rete perimetrale Per cordolo sotto cordonata	3,00 3,00	18,00 12,50	0,320 0,120		17,28 4,50			
	SOMMANO mq					21,78	23,46	510,96	
7 06.02.20.001	Cordonata in pietra ricostruita vibro-compresa a base di legante idraulico e inerti di cava selezionati, delle dimensioni lunghezza mm 1000, larghezza mm 250, spessore mm 80. La c ... parte. E' compreso nel prezzo ogni onere e magistero per dare l'opera completa e a perfetta regola d'arte. colore grigio		12,50			12,50			
	SOMMANO m					12,50	10,52	131,50	
A RIPORTARE									1'399,05